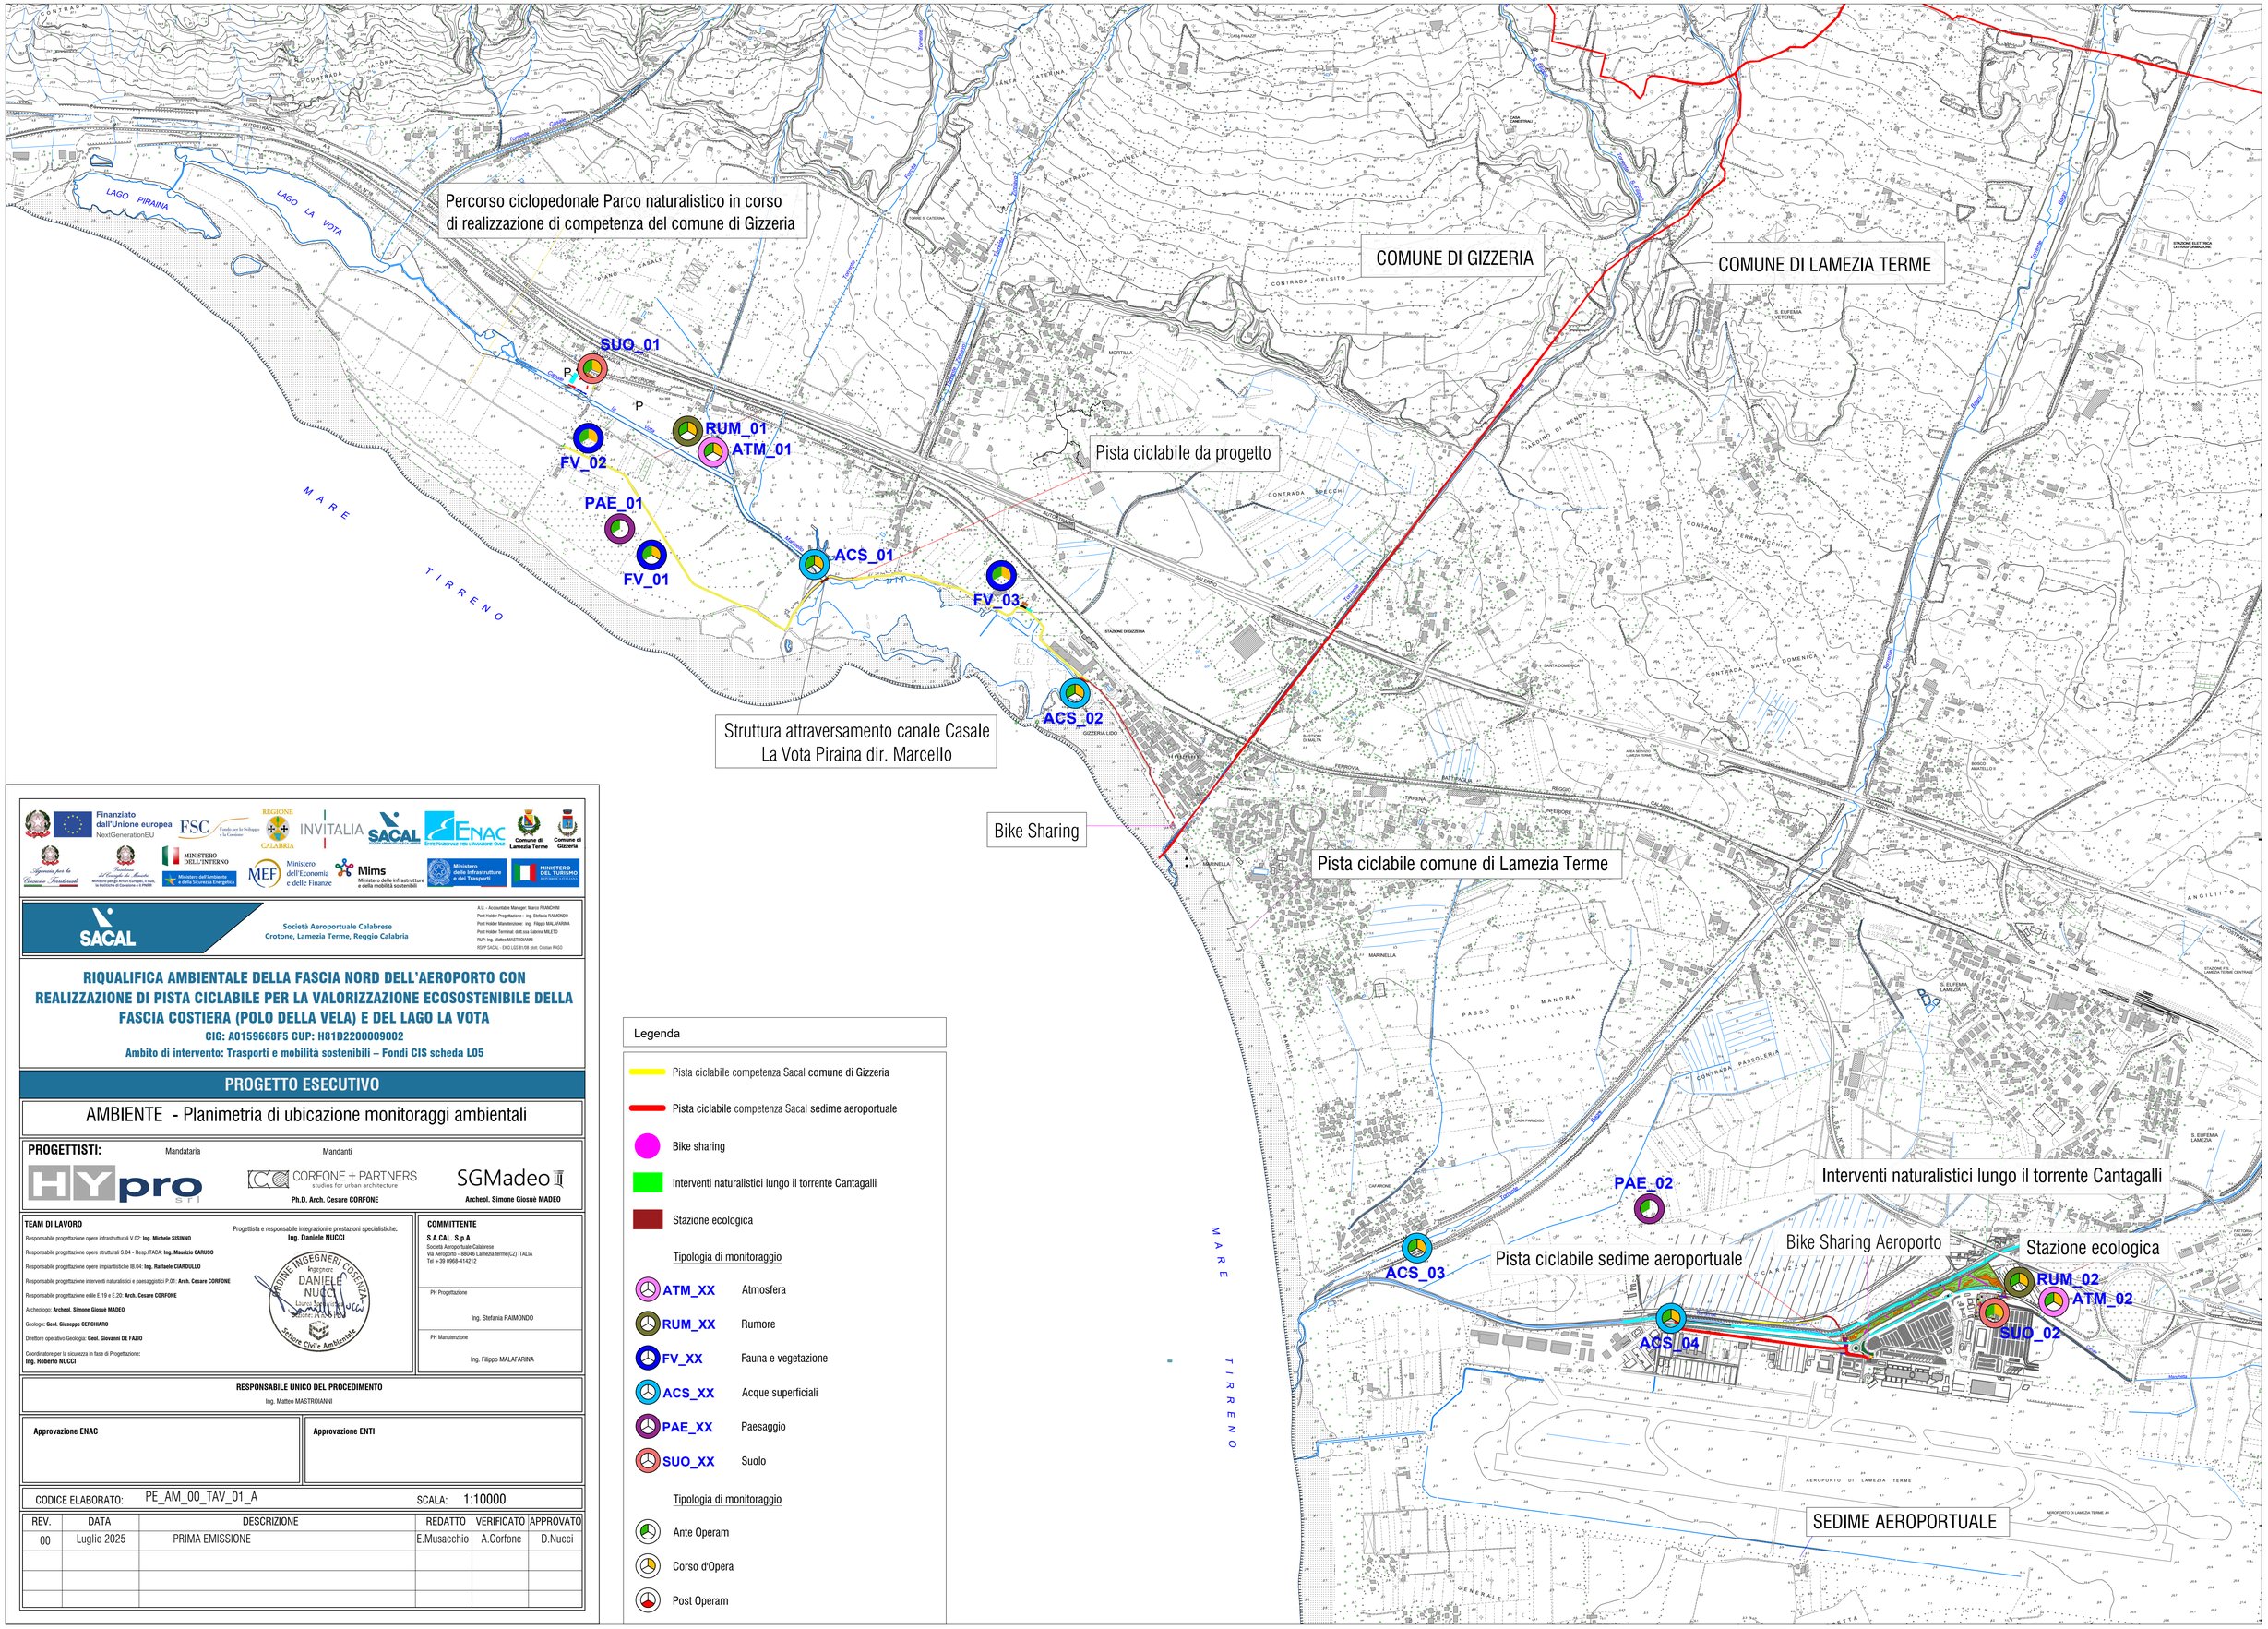

Finanziato dall'Unione europea NextGenerationEU

FSC Fondo per lo Sviluppo e la Coesione

REGIONE CALABRIA

INVITALIA

SACAL

ENAC Ente Nazionale per l'Aviazione Civile

Comune di Lamezia Terme

Comune di Gizzeria

Agenzia per la Coesione Territoriale

Fondo Sociale Europeo Plus – Ministero per gli Affari Europei, il Sud, le Politiche di Coesione e il PNRR

MINISTERO DELL'INTERNO

Ministero dell'Ambiente e della Sicurezza Energetica

MEF Ministero dell'Economia e delle Finanze

Mims Ministero delle infrastrutture e della mobilità sostenibili

Ministero delle Infrastrutture e dei Trasporti

MINISTERO DEL TURISMO

SACAL

Società Aeroportuale Calabrese
Crotone, Lamezia Terme, Reggio Calabria

A.U. - Accountable Manager: Marco PRANDONI
Post Holder Progettazione: ing. Stefania RAIMONDO
Post Holder Manutenzione: ing. Filippo MALAFARINA
Post Holder Terminal: dott.ssa Sabrina MILETO
RLIP: Ing. Matteo MASTROIANNI
RSPP SACAL - EX D.LGS 81/08: dott. Cristian RASO

RIQUALIFICA AMBIENTALE DELLA FASCIA NORD DELL'AEROPORTO CON REALIZZAZIONE DI PISTA CICLABILE PER LA VALORIZZAZIONE ECOSOSTENIBILE DELLA FASCIA COSTIERA (POLO DELLA VELA) E DEL LAGO LA VOTA

CIG: A0159668F5 CUP: H81D2200009002

Ambito di intervento: Trasporti e mobilità sostenibili – Fondi CIS scheda L05

PROGETTO ESECUTIVO

AMBIENTE - Planimetria di ubicazione monitoraggi ambientali

PROGETTISTI:

Mandataria: HYpro srl

Mandanti: CORFONE + PARTNERS studios for urban architecture — **Ph.D. Arch. Cesare CORFONE**

SGMadeo — **Archeol. Simone Giosuè MADEO**

TEAM DI LAVORO

Responsabile progettazione opere infrastrutturali V.02: **Ing. Michele SISINNO**

Responsabile progettazione opere strutturali S.04 - Resp.ITACA: **Ing. Maurizio CARUSO**

Responsabile progettazione opere impiantistiche IB.04: **Ing. Raffaele CIARDULLO**

Responsabile progettazione interventi naturalistici e paesaggistici P.01: **Arch. Cesare CORFONE**

Responsabile progettazione edile E.19 e E.20: **Arch. Cesare CORFONE**

Archeologo: **Archeol. Simone Giosuè MADEO**

Geologo: **Geol. Giuseppe CERCHIARO**

Direttore operativo Geologia: **Geol. Giovanni DE FAZIO**

Coordinatore per la sicurezza in fase di Progettazione: **Ing. Roberto NUCCI**

Progettista e responsabile integrazioni e prestazioni specialistiche: **Ing. Daniele NUCCI**

ORDINE INGEGNERI COSENZA — Ingegnere DANIELE NUCCI — Laurea Specialistica — Settore Civile Ambientale

COMMITTENTE

S.A.CAL. S.p.A
Società Aeroportuale Calabrese
Via Aeroporto - 88046 Lamezia terme(CZ) ITALIA
Tel +39 0968-414212

PH Progettazione: Ing. Stefania RAIMONDO

PH Manutenzione: Ing. Filippo MALAFARINA

RESPONSABILE UNICO DEL PROCEDIMENTO
Ing. Matteo MASTROIANNI

Approvazione ENAC

Approvazione ENTI

CODICE ELABORATO: PE_AM_00_TAV_01_A

SCALA: 1:10000

REV.	DATA	DESCRIZIONE	REDATTO	VERIFICATO	APPROVATO
00	Luglio 2025	PRIMA EMISSIONE	E.Musacchio	A.Corfone	D.Nucci

Legenda

- Pista ciclabile competenza Sacal comune di Gizzeria
- Pista ciclabile competenza Sacal sedime aeroportuale
- Bike sharing
- Interventi naturalistici lungo il torrente Cantagalli
- Stazione ecologica

Tipologia di monitoraggio

- ATM_XX — Atmosfera
- RUM_XX — Rumore
- FV_XX — Fauna e vegetazione
- ACS_XX — Acque superficiali
- PAE_XX — Paesaggio
- SUO_XX — Suolo

Tipologia di monitoraggio

- Ante Operam
- Corso d'Opera
- Post Operam